



PN_L17_K2

LATO A MONTE

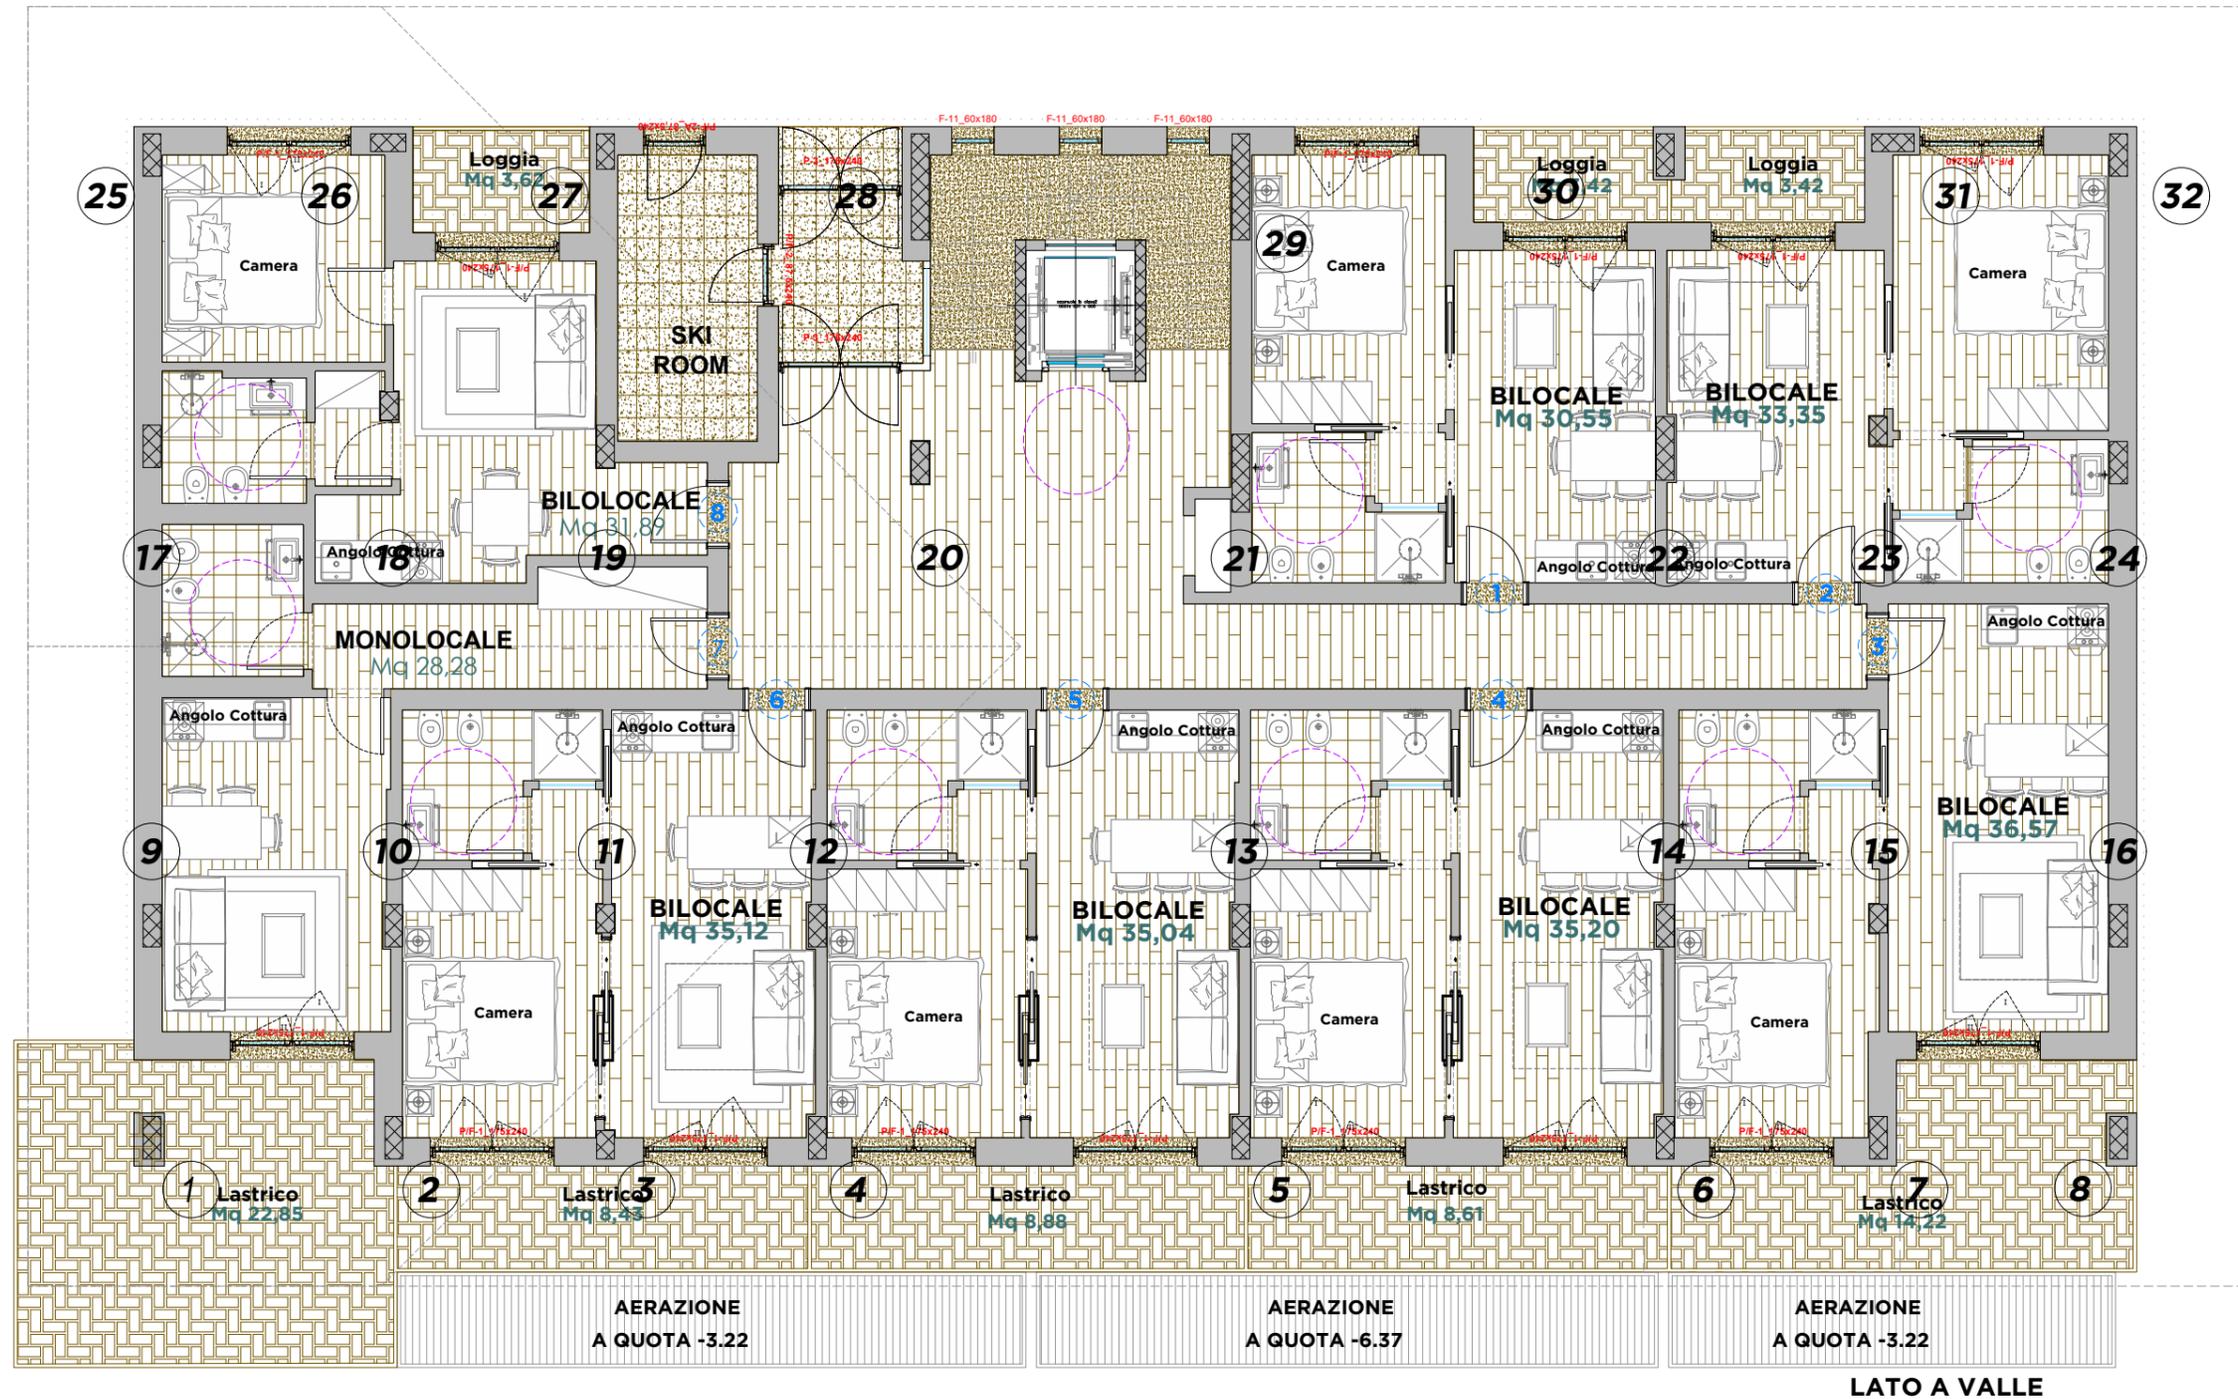

PIANTA - PIANO TERRA - LIVELLO 300.00

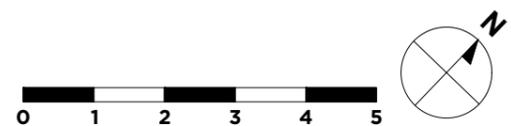

TAV.

DATA

OGGETTO

DESCRIZIONE

CODICE E NOME COMMESSA

NOME FILE

01

28.02.2020

Progetto per Nuova Realizzazione di Edificio L17 - K2 - Area 5.1b di Prato Nevoso
PROPRIETA'

Piano Terra - Residenziale
Layout Appartamenti
SCALA
1: 100

19_02_L18_L17_Prato_Nevoso

PN_L17_L18_Progetto_200227.dwg

FILE DI PLOTTAGGIO
FB_MM_50.ctb

STATO LAYER
Nessuno


Disegno di proprietà dei progettisti indicati - Tutti i diritti riservati a norma di legge

BURRESI MORLACCI
Architects

Via degli Artisti 6/B - 50132 - Firenze
Tel.: +39 055 0195002
e-mail: burresimorlacci@gmail.com


PN_L17_K2

LATO A MONTE

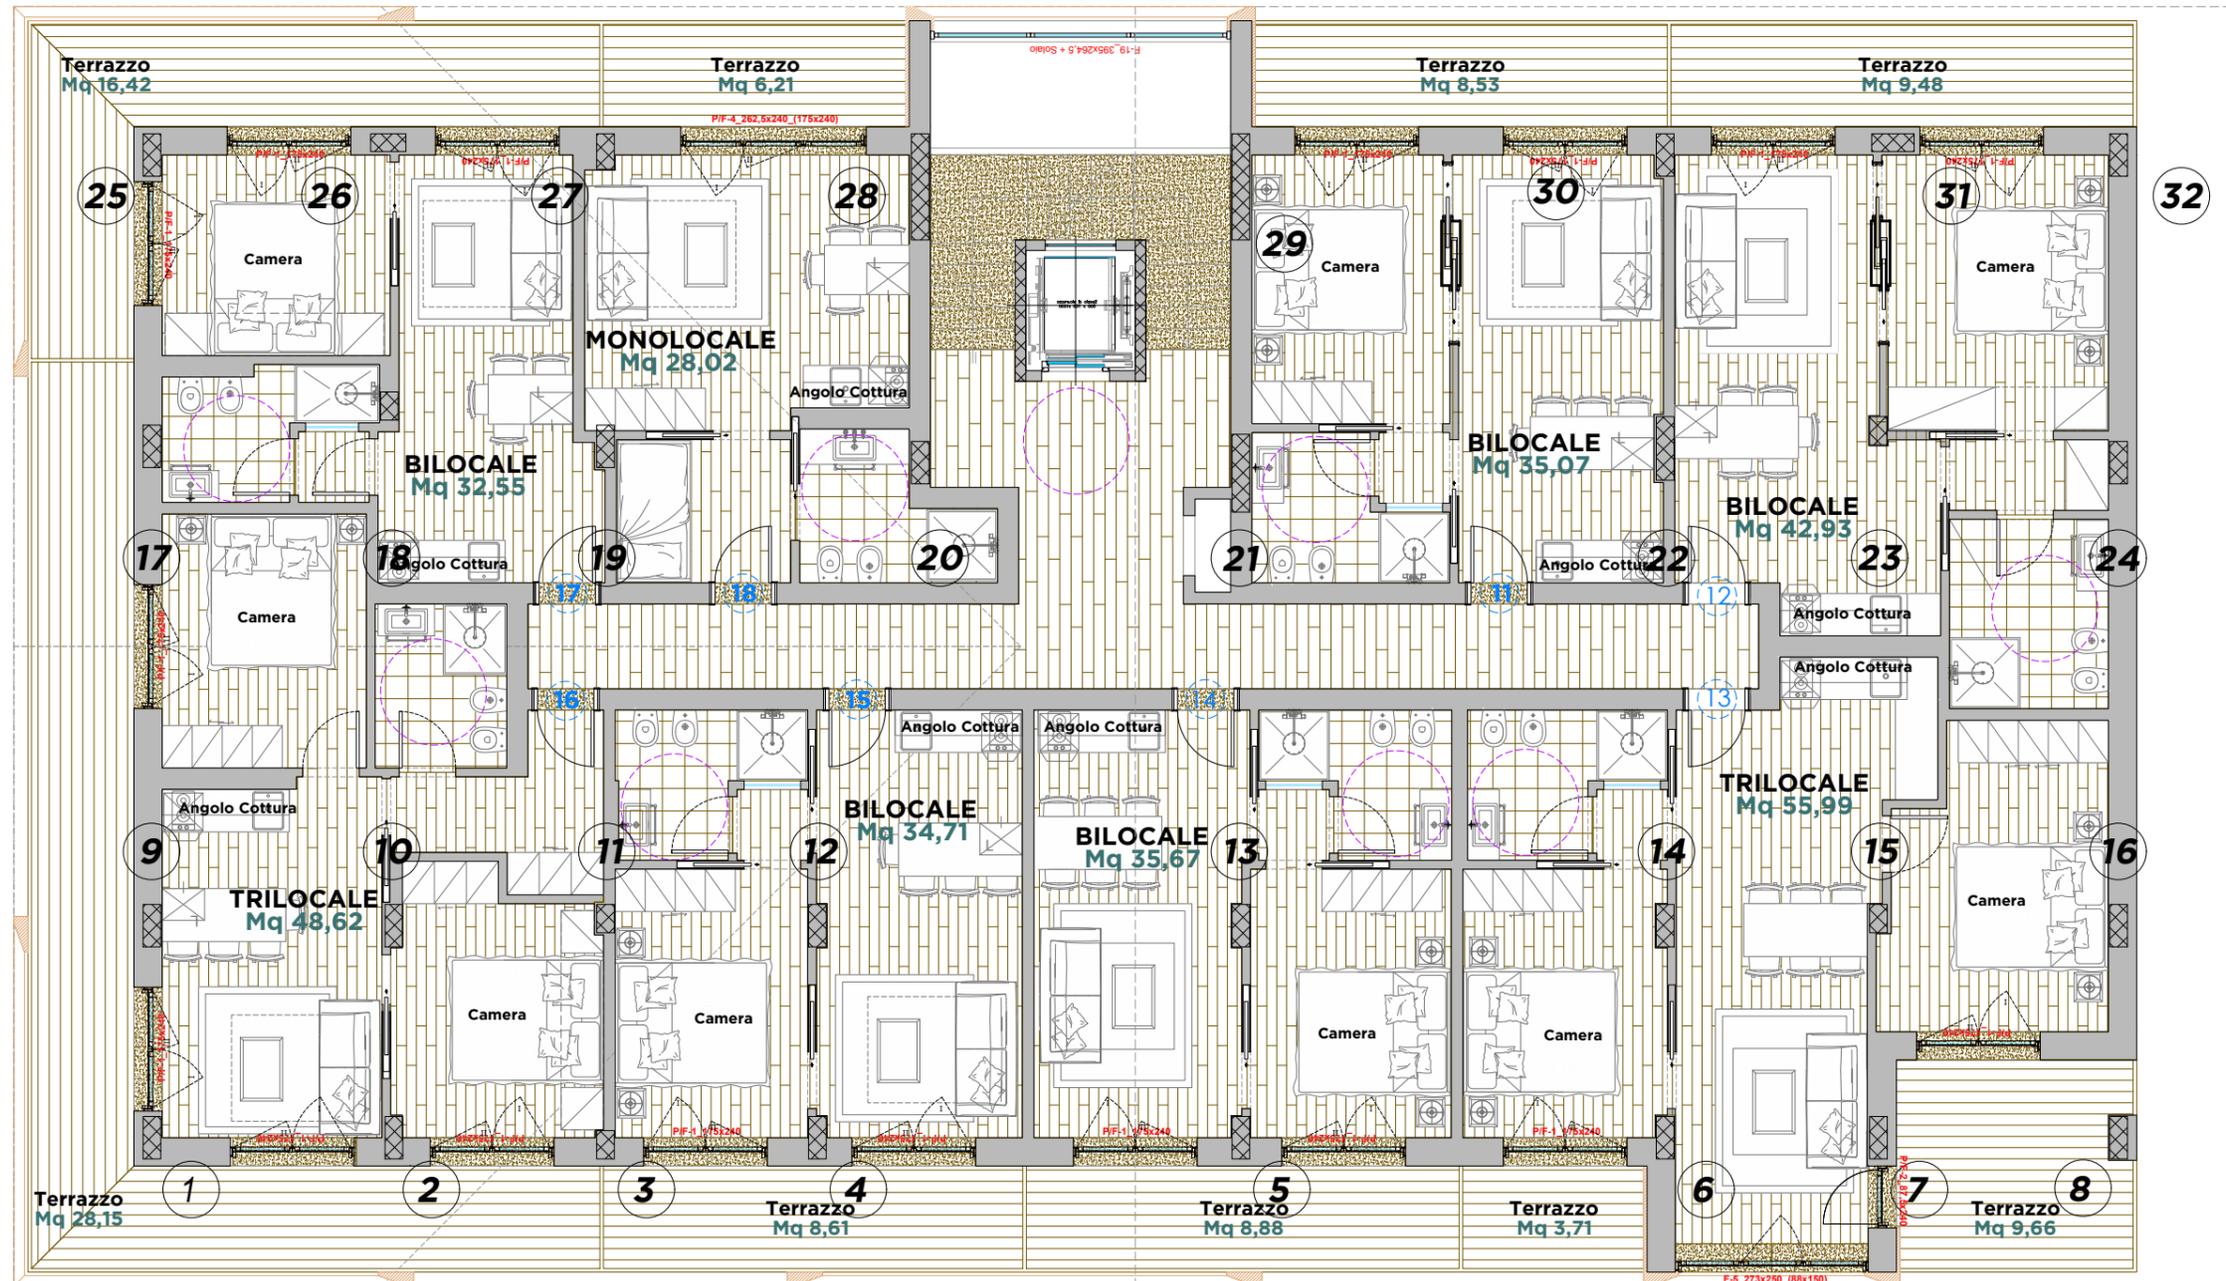

LATO A VALLE

PIANTA - PIANO PRIMO - LIVELLO +3.05

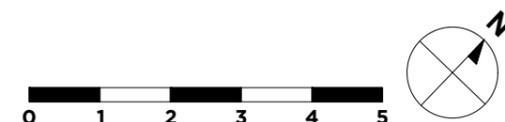

BURRESI MORLACCI
Architects

Via degli Artisti 6/B - 50132 - Firenze
Tel.: +39 055 0195002
e-mail: burresimorlacci@gmail.com

TAV.

DATA

OGGETTO

Progetto per Nuova Realizzazione di Edificio L17 - K2 - Area 5.1b di Prato Nevoso
PROPRIETA'

DESCRIZIONE

Piano Primo - Residenziale
Layout Appartamenti

SCALA
1: 100

CODICE E NOME COMMESSA
19_02_L18_L17_Prato_Nevoso

NOME FILE
PN_L17_L18_Progetto_200227.dwg

FILE DI PLOTTAGGIO
FB_MM_50.ctb

STATO LAYER
Nessuno

Disegno di proprietà dei progettisti indicati - Tutti i diritti riservati a norma di legge


02

28.02.2020

-


PN_L17_K2

LATO A MONTE

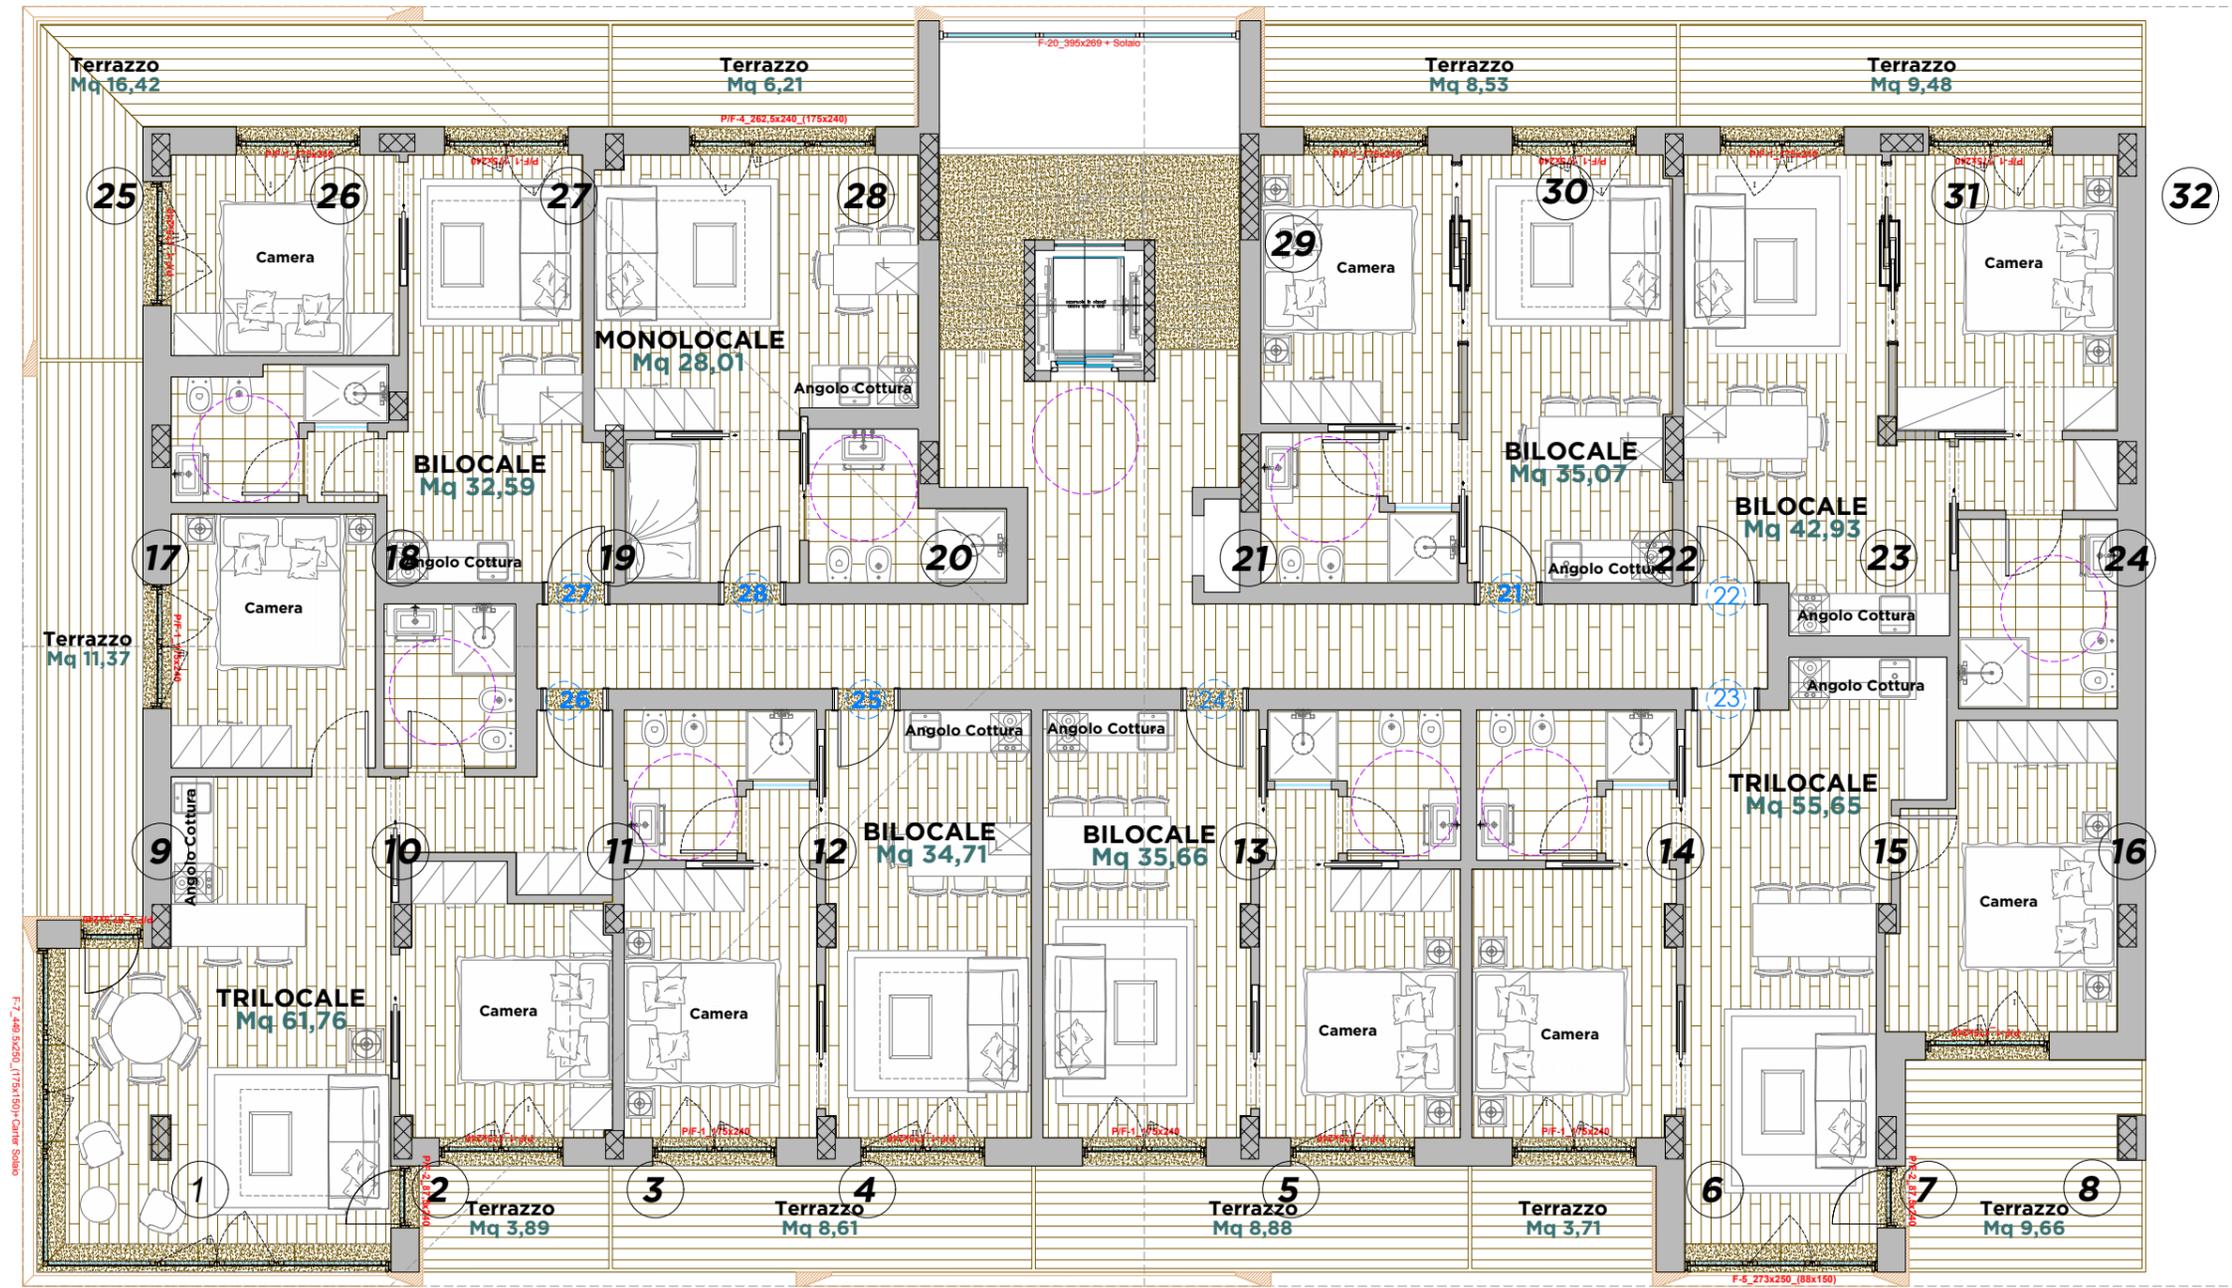

LATO A VALLE

PIANTA - PIANO SECONDO - LIVELLO +6.10

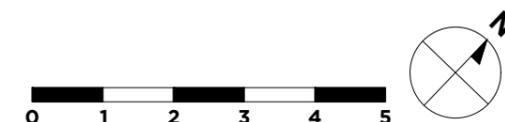

TAV.

DATA

OGGETTO

DESCRIZIONE

CODICE E NOME COMMESSA

NOME FILE

03

28.02.2020

Progetto per Nuova Realizzazione di Edificio L17 - K2 - Area 5.1b di Prato Nevoso
 PROPRIETA'
 -

Piano Secondo - Residenziale
 Layout Appartamenti
 SCALA
 1: 100

19_02_L18_L17_Prato_Nevoso

PN_L17_L18_Progetto_200227.dwg

FILE DI PLOTTAGGIO
 FB_MM_50.ctb

STATO LAYER
 Nessuno


Disegno di proprietà dei progettisti indicati - Tutti i diritti riservati a norma di legge

BURRESI MORLACCI
 Architects

Via degli Artisti 6/B - 50132 - Firenze
 Tel.: +39 055 0195002
 e-mail: burresimorlacci@gmail.com


PN_L17_K2

LATO A MONTE

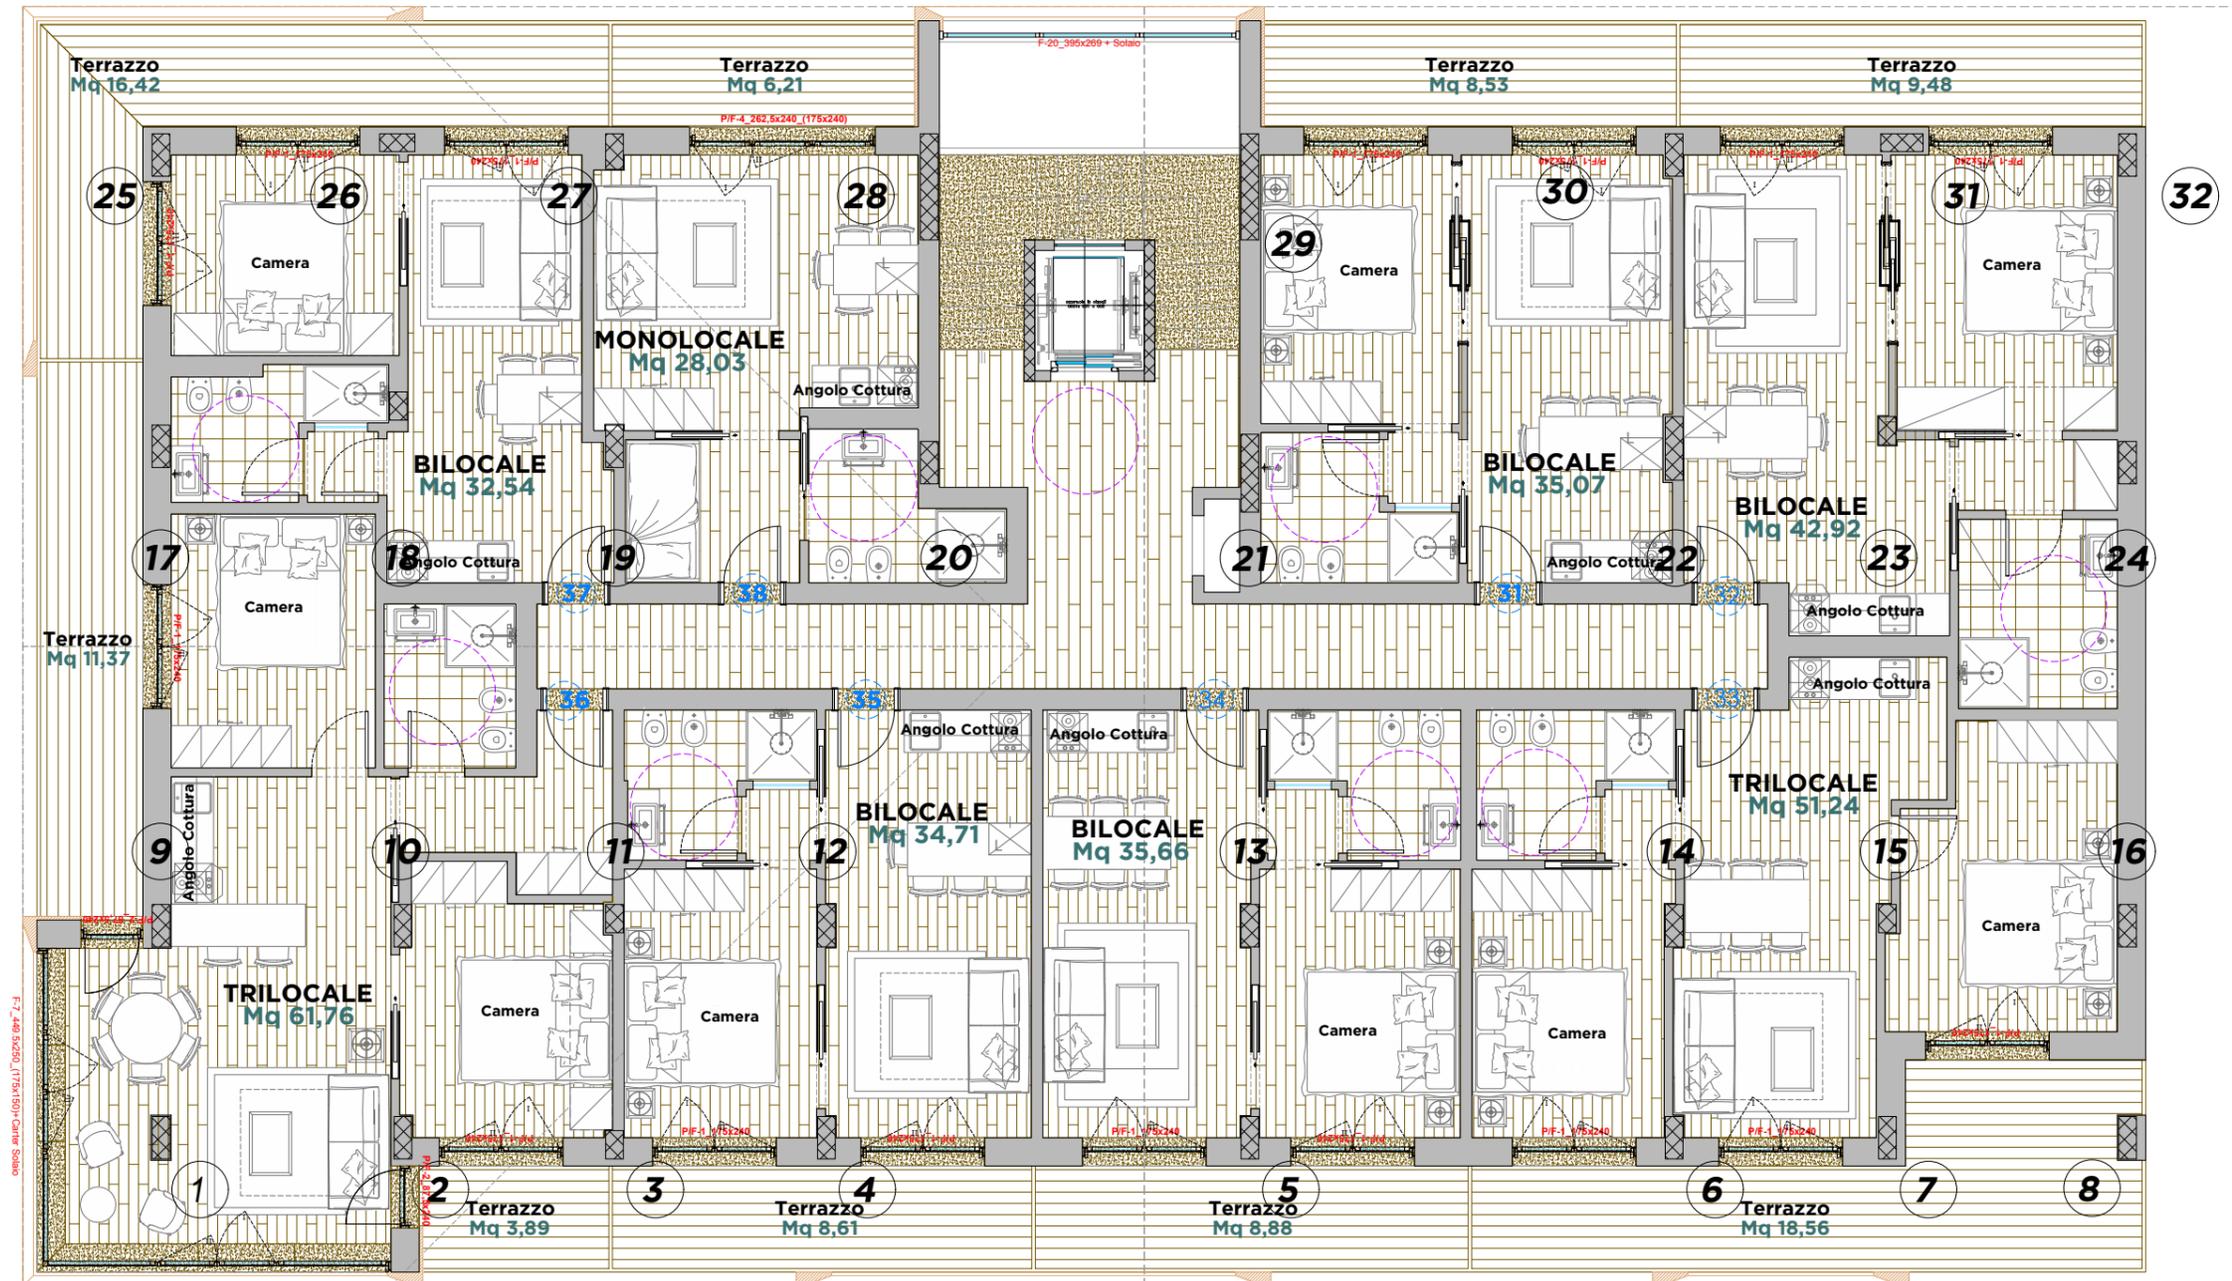

LATO A VALLE


PIANTA - PIANO TERZO - LIVELLO +9.15

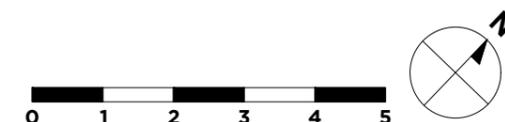

TAV. 04	DATA 28.02.2020	OGGETTO Progetto per Nuova Realizzazione di Edificio L17 - K2 - Area 5.1b di Prato Nevoso	DESCRIZIONE Piano Terzo - Residenziale Layout Appartamenti SCALA 1: 100	CODICE E NOME COMMESSA 19_02_L18_L17_Prato_Nevoso	NOME FILE PN_L17_L18_Progetto_200227.dwg	BURRESI MORLACCI Architects Via degli Artisti 6/B - 50132 - Firenze Tel.: +39 055 0195002 e-mail: burresimorlacci@gmail.com
		PROPRIETA' -		FILE DI PLOTTAGGIO FB_MM_50.ctb	STATO LAYER Nessuno	
		Disegno di proprietà dei progettisti indicati - Tutti i diritti riservati a norma di legge				


PN_L17_K2

LATO A MONTE

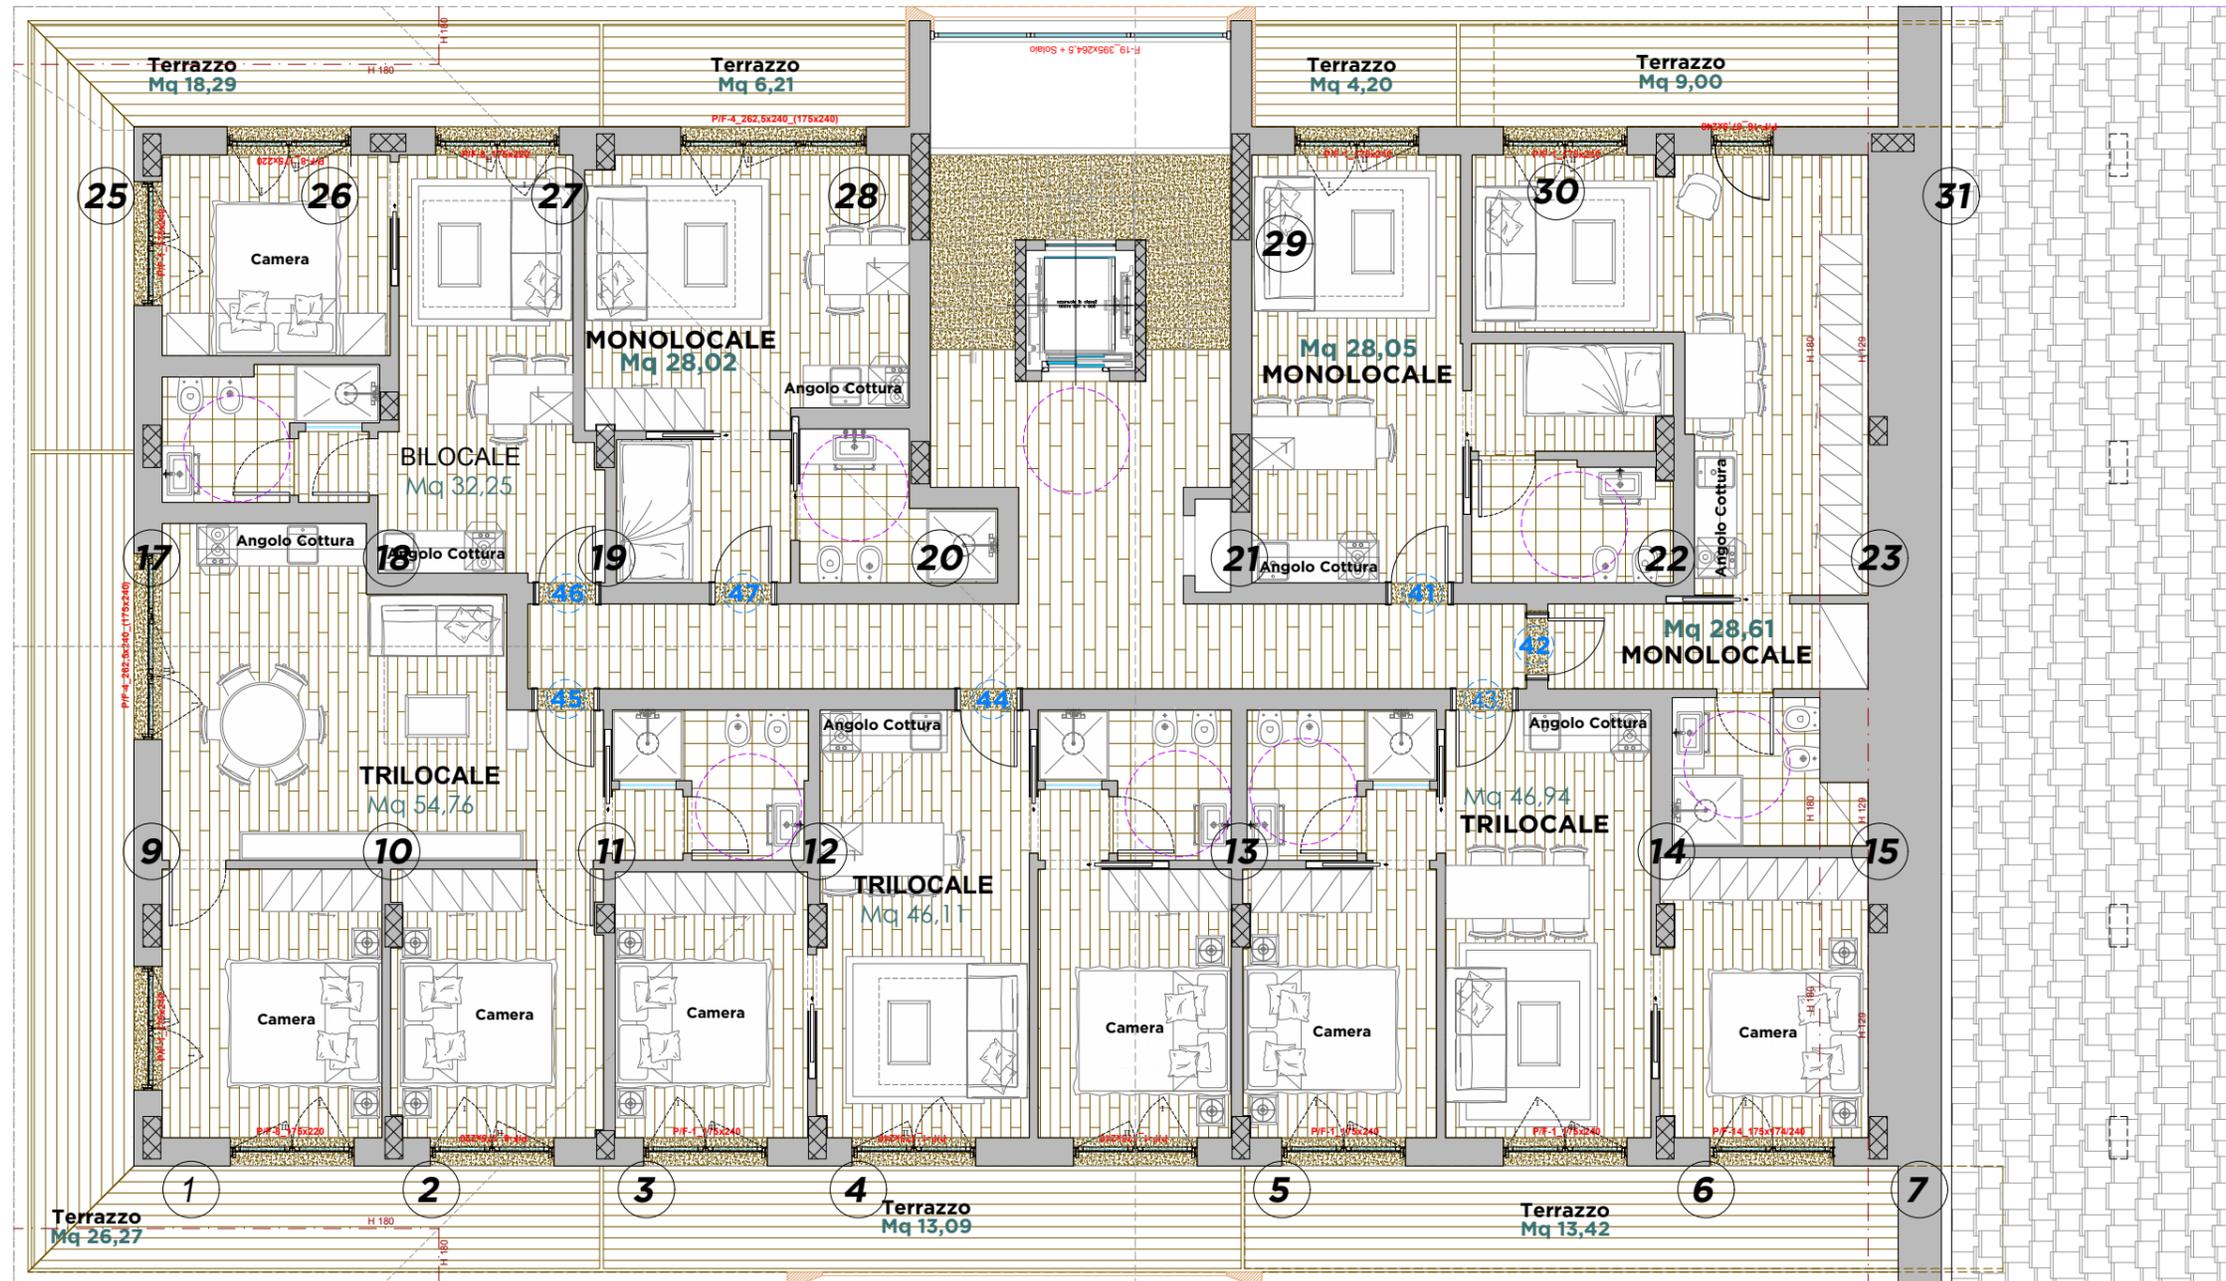

LATO A VALLE

PIANTA - PIANO QUARTO - LIVELLO +12.60

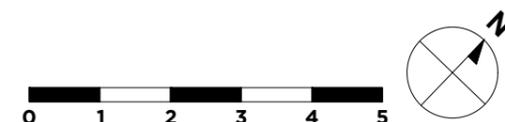

TAV.

DATA

OGGETTO

DESCRIZIONE

CODICE E NOME COMMESSA

NOME FILE

05

28.02.2020

Progetto per Nuova Realizzazione di Edificio L17 - K2 - Area 5.1b di Prato Nevoso
 PROPRIETA'
 -

Piano Quarto - Residenziale
 Layout Appartamenti
 SCALA
 1: 100

19_02_L18_L17_Prato_Nevoso

PN_L17_L18_Progetto_200227.dwg

FILE DI PLOTTAGGIO
 FB_MM_50.ctb

STATO LAYER
 Nessuno


Disegno di proprietà dei progettisti indicati - Tutti i diritti riservati a norma di legge

BURRESI MORLACCI
 Architects

Via degli Artisti 6/B - 50132 - Firenze
 Tel.: +39 055 0195002
 e-mail: burresimorlacci@gmail.com


PN_L17_K2

LATO A MONTE

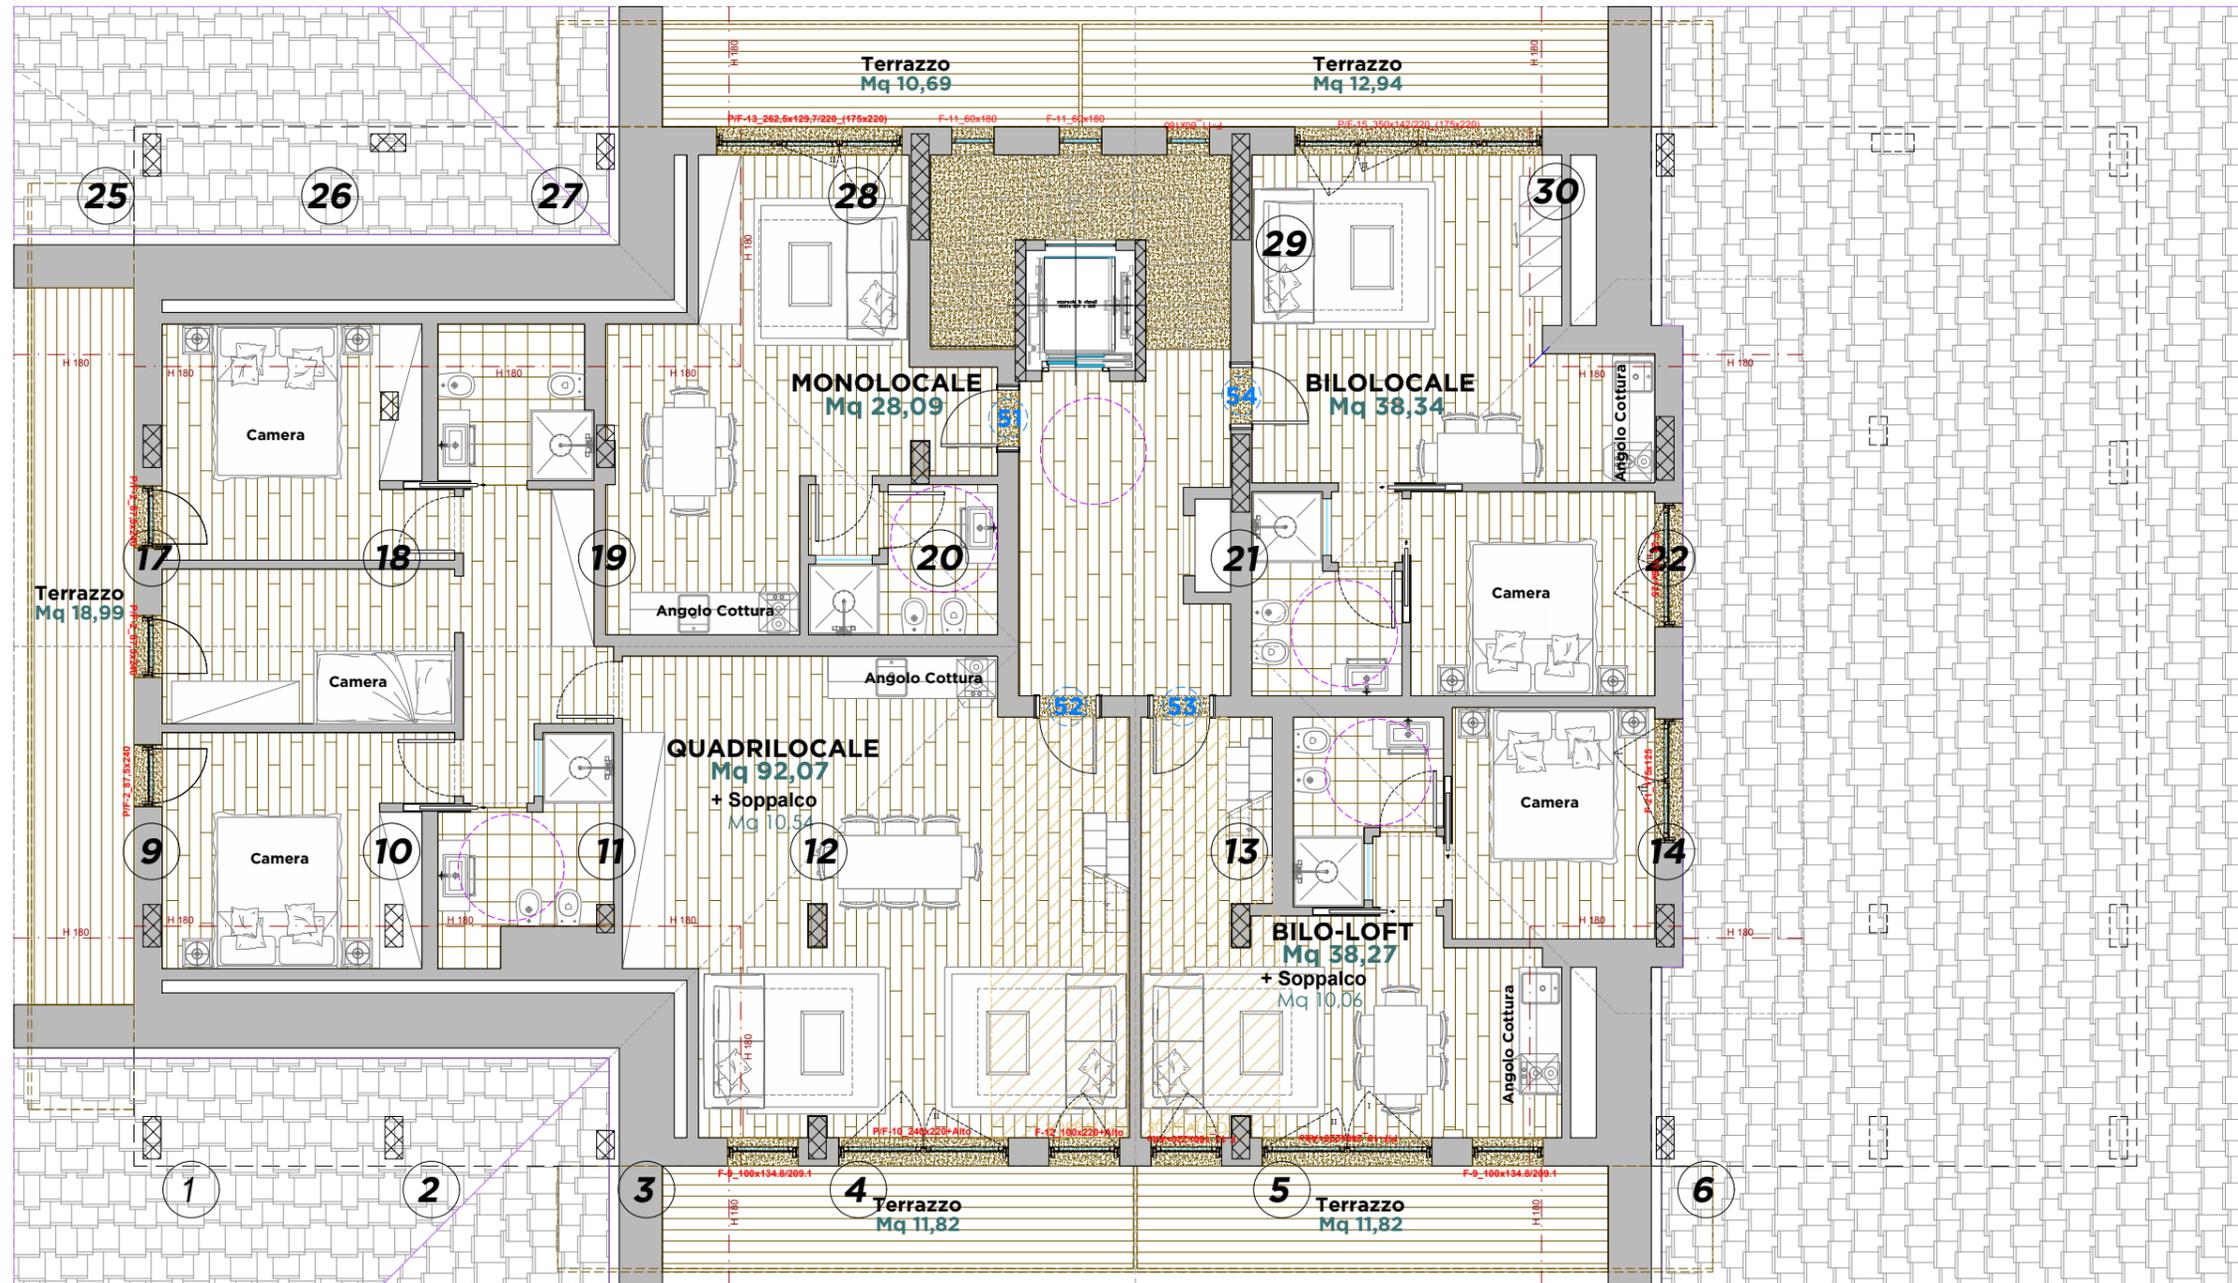

LATO A VALLE

PIANTA - PIANO QUINTO - LIVELLO +15.25

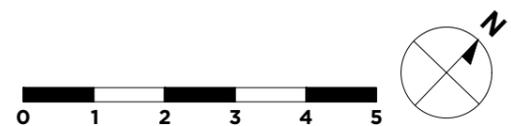

TAV. 06	DATA 28.02.2020	OGGETTO Progetto per Nuova Realizzazione di Edificio L17 - K2 - Area 5.1b di Prato Nevoso	DESCRIZIONE Piano Quinto - Residenziale Layout Appartamenti	CODICE E NOME COMMESSA 19_02_L18_L17_Prato_Nevoso	NOME FILE PN_L17_L18_Progetto_200227.dwg	BURRESI MORLACCI Architects Via degli Artisti 6/B - 50132 - Firenze Tel.: +39 055 0195002 e-mail: burresimorlacci@gmail.com
	PROPRIETA' -	SCALA 1: 100	FILE DI PLOTTAGGIO FB_MM_50.ctb	STATO LAYER Nessuno	Disegno di proprietà dei progettisti indicati - Tutti i diritti riservati a norma di legge	